



Übersicht Flächennutzungsplan des Gemeindeverwaltungsverbands Dreisamtal, M 1 : 5.000

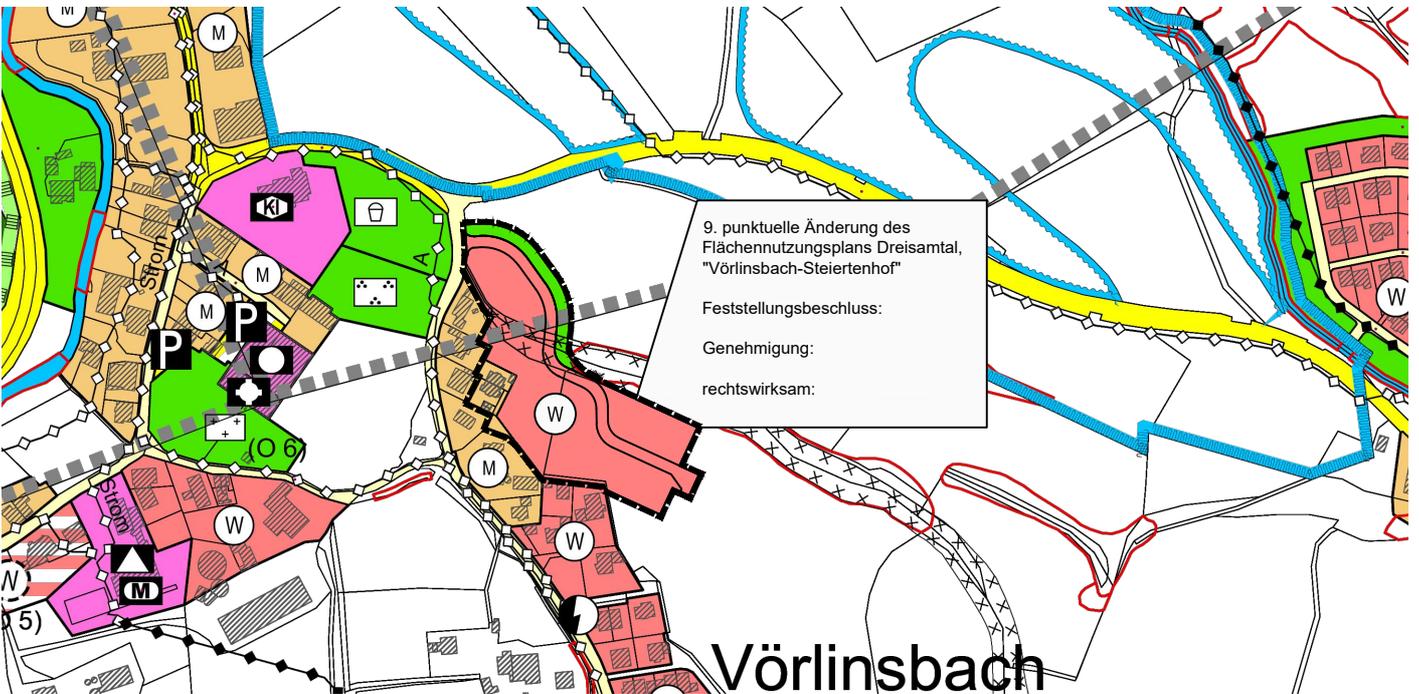

9. punktuelle Änderung des  
Flächennutzungsplans Dreisamtal,  
"Vörlinsbach-Steiertenhof"

Feststellungsbeschluss:  
Genehmigung:  
rechtswirksam:

Deckblatt M 1 : 5.000

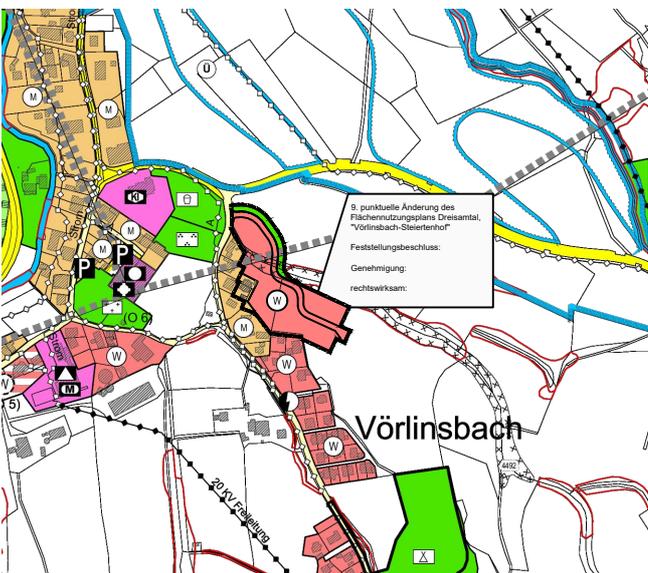

9. punktuelle Änderung des  
Flächennutzungsplans Dreisamtal,  
"Vörlinsbach-Steiertenhof"

Feststellungsbeschluss:  
Genehmigung:  
rechtswirksam:

M 1 : 10.000

## Gemeindeverwaltungsverband Dreisamtal

Deckblatt zur 9. punktuellen Änderung des  
Flächennutzungsplans - Änderungsbereich A  
(Gemeinde Oberried, Vörlinsbach-Steiertenhof)

Planstand: 09.10.2024

Projekt-Nr: S-23-152

Bearbeiter: Burg/Wel

Im A4-Format

24-10-09 Deckblatt 9. FNPÄ\_Änderungsbereich A (24-07-03).dwg

**fsp.stadtplanung**

Fahle Stadtplaner Partnerschaft mbB  
Schwabentorring 12, 79098 Freiburg  
Fon 0761/36875-0, www.fsp-stadtplanung.de

