

BEBAUUNGSPLAN DER GEMEINDE OBERRIED

GEBIET : " HAUSACKER " *1. Änderung*

SCHNITTE

M 1 : 500

VERFAHRENSSTAND :

AUFSTELLUNGSBESCHLUSS :

13.07.1993

TOB - ANHORUNG :

OFFENLAGE :

SATZUNGSBESCHLUSS :

23.7. - 6.8.93 + 6.9. - 2.9.93
13. Juli 1993 | 21.9.93

ANZEIGE LANDRATSAMT :

— Angezeigt —
gem. § 11 BauGB

7. OKT. 1993

Freiburg, den
Landratsamt Breisgau-Hochschwarzwald



H. Hasenfratz

BEKANNTGEMACHT GEM. § 12 BAUGB :

ES WIRD BESTÄTIGT, DASS DER INHALT DIESES PLANES SOWIE
DIE TEXTLICHEN FESTSETZUNGEN UNTER BEACHTUNG DES VOR-
STEHENDEN VERFAHRENS MIT DEN HIERZU ERGANGENEN BE-
SCHLÜSSEN DES GEMEINDERATES DER GEMEINDE ÜBEREINSTIMMT.

DATUM :

12.07.1993

GEZ. : HU

BEAR.: FA

PROJEKT NR.

S - 91 - 220

FORMAT

76.5 / 40

DER BÜRGERMEISTER :



R. Heidecker

DER PLANER :


H. Keller

BÜRO FÜR ARCHITEKTUR UND STADTEBAU


KURBER • BARTON + PARTNER

DIPL.-INGENIEURE FREIE ARCHITEKTEN
SCHWABENTORRING 12 7800 FREIBURG
TELEFON (0781) 31004
TELEFAX (0781) 381249


SCHNITT 1

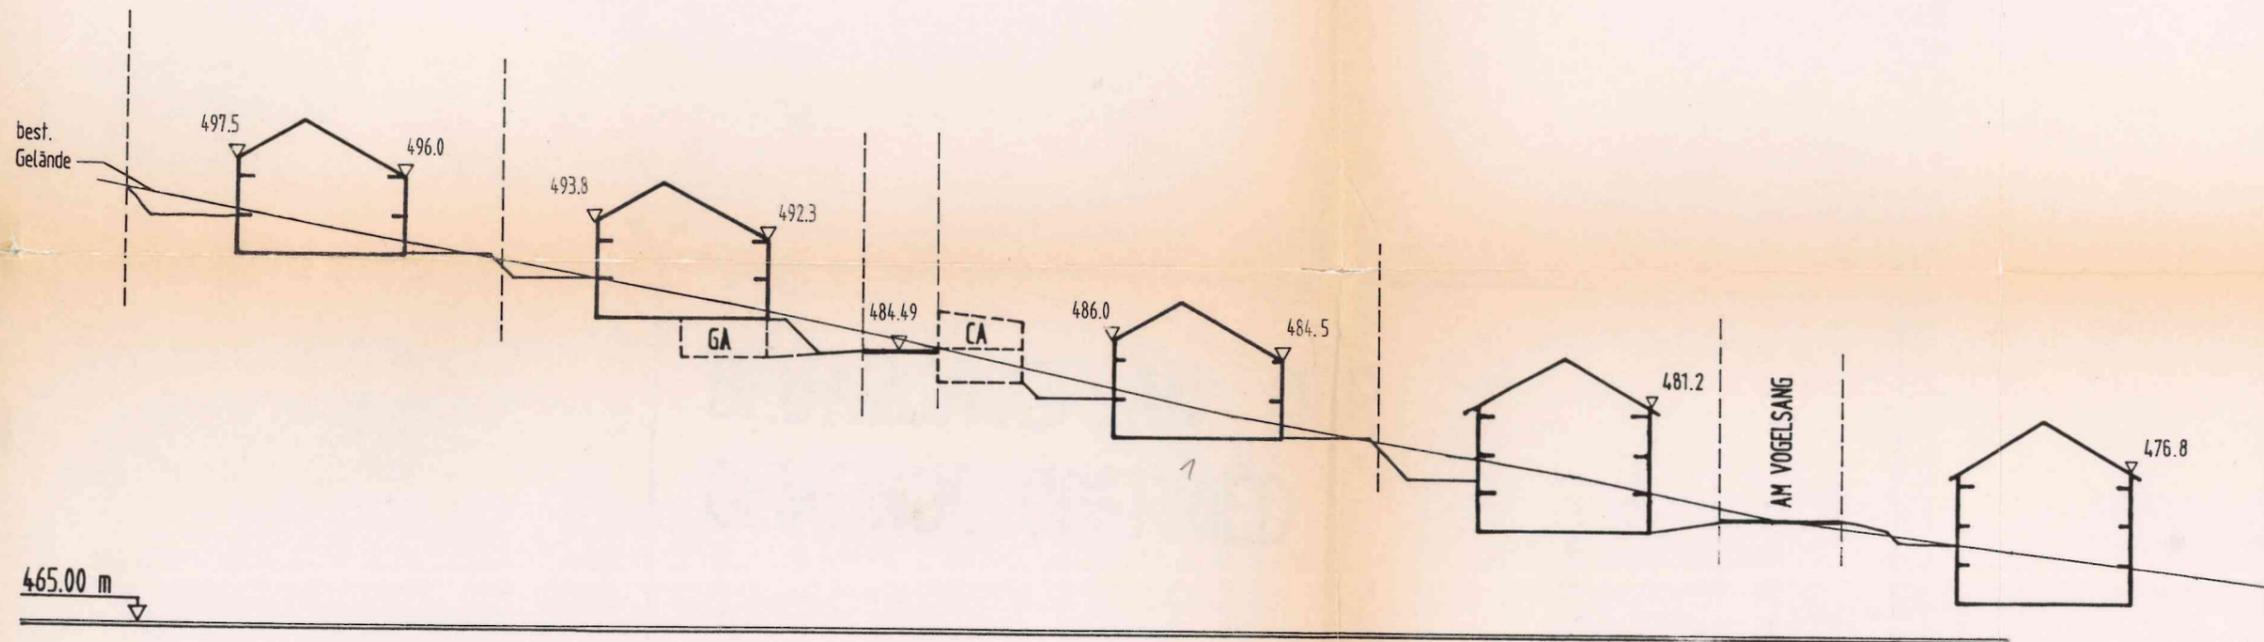

SCHNITT 2

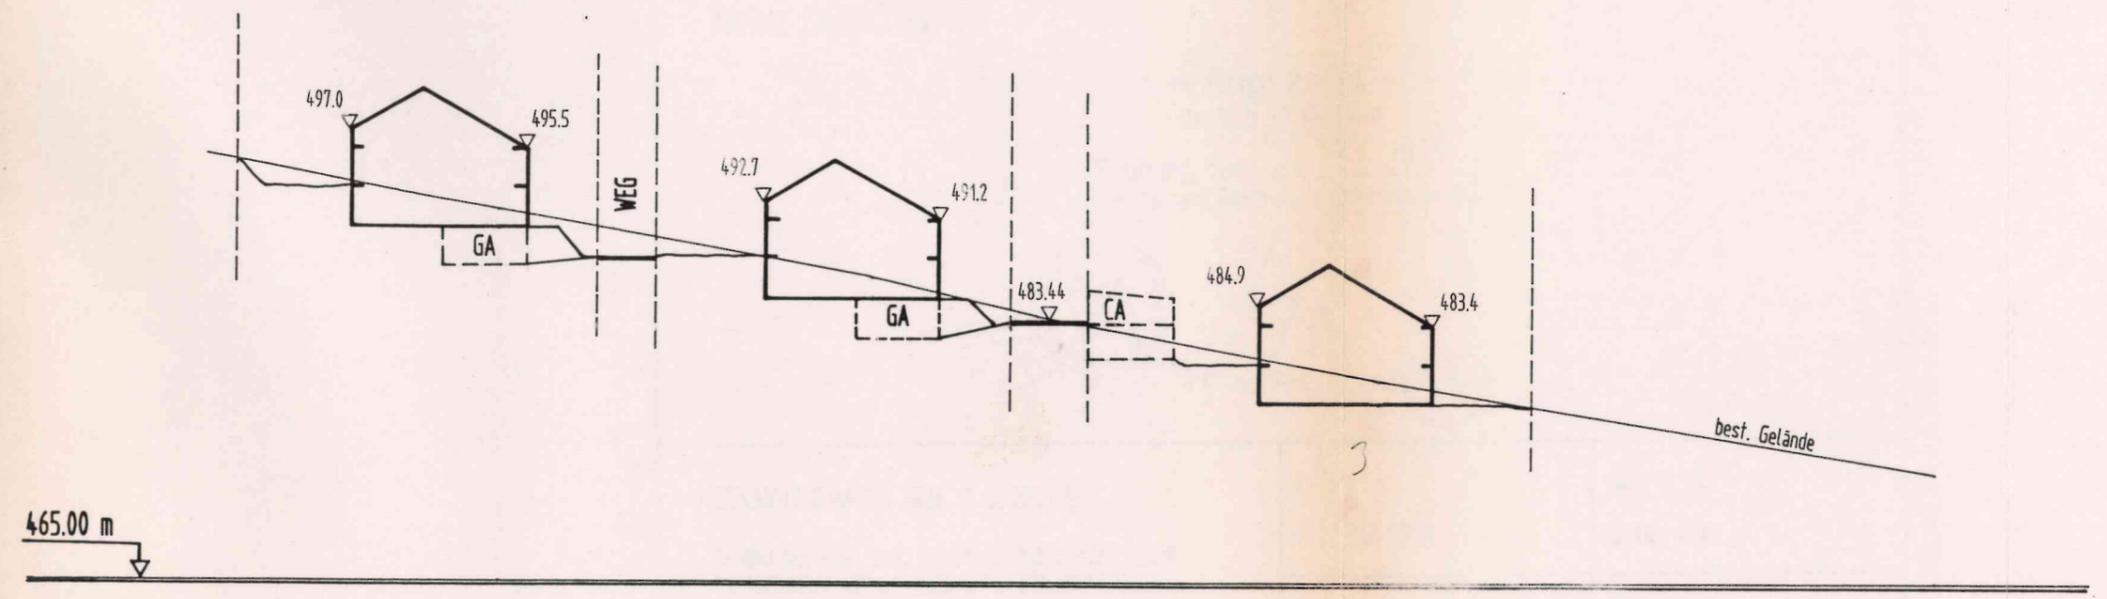

SCHNITT 3

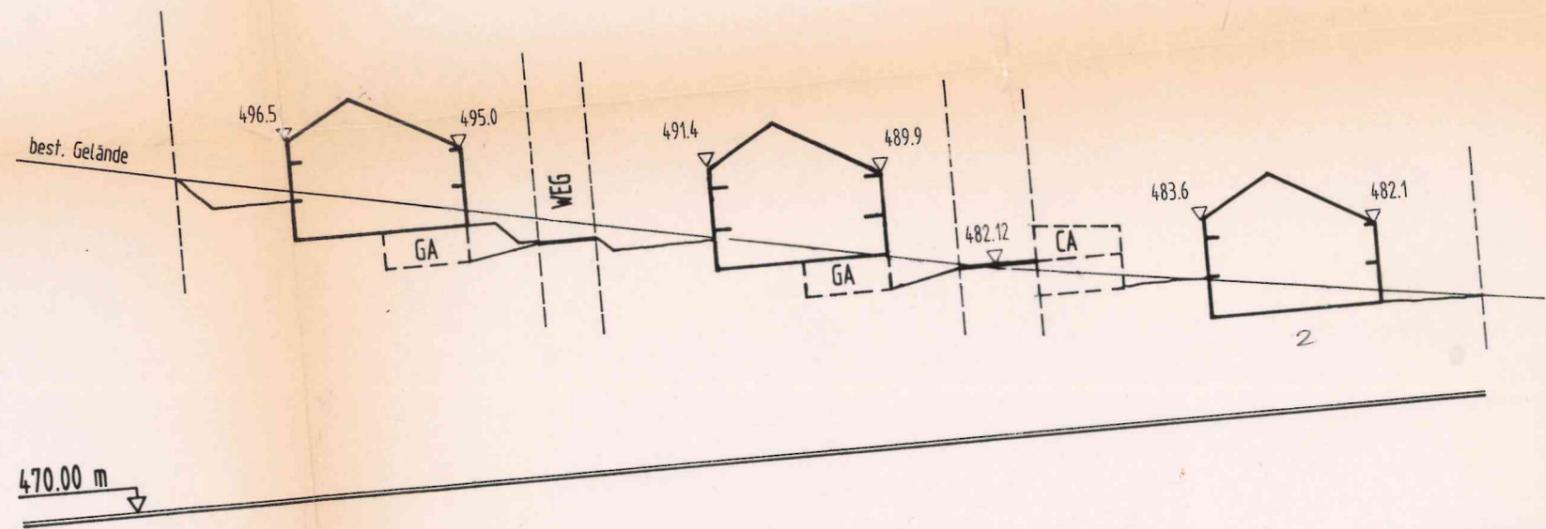

SCHNITT 4

