


GEMEINDE OBERRIED, ORTSTEIL ST. WILHELM, BEB.PL. „MEIERHOF II“ M. 1:500

LEGENDE

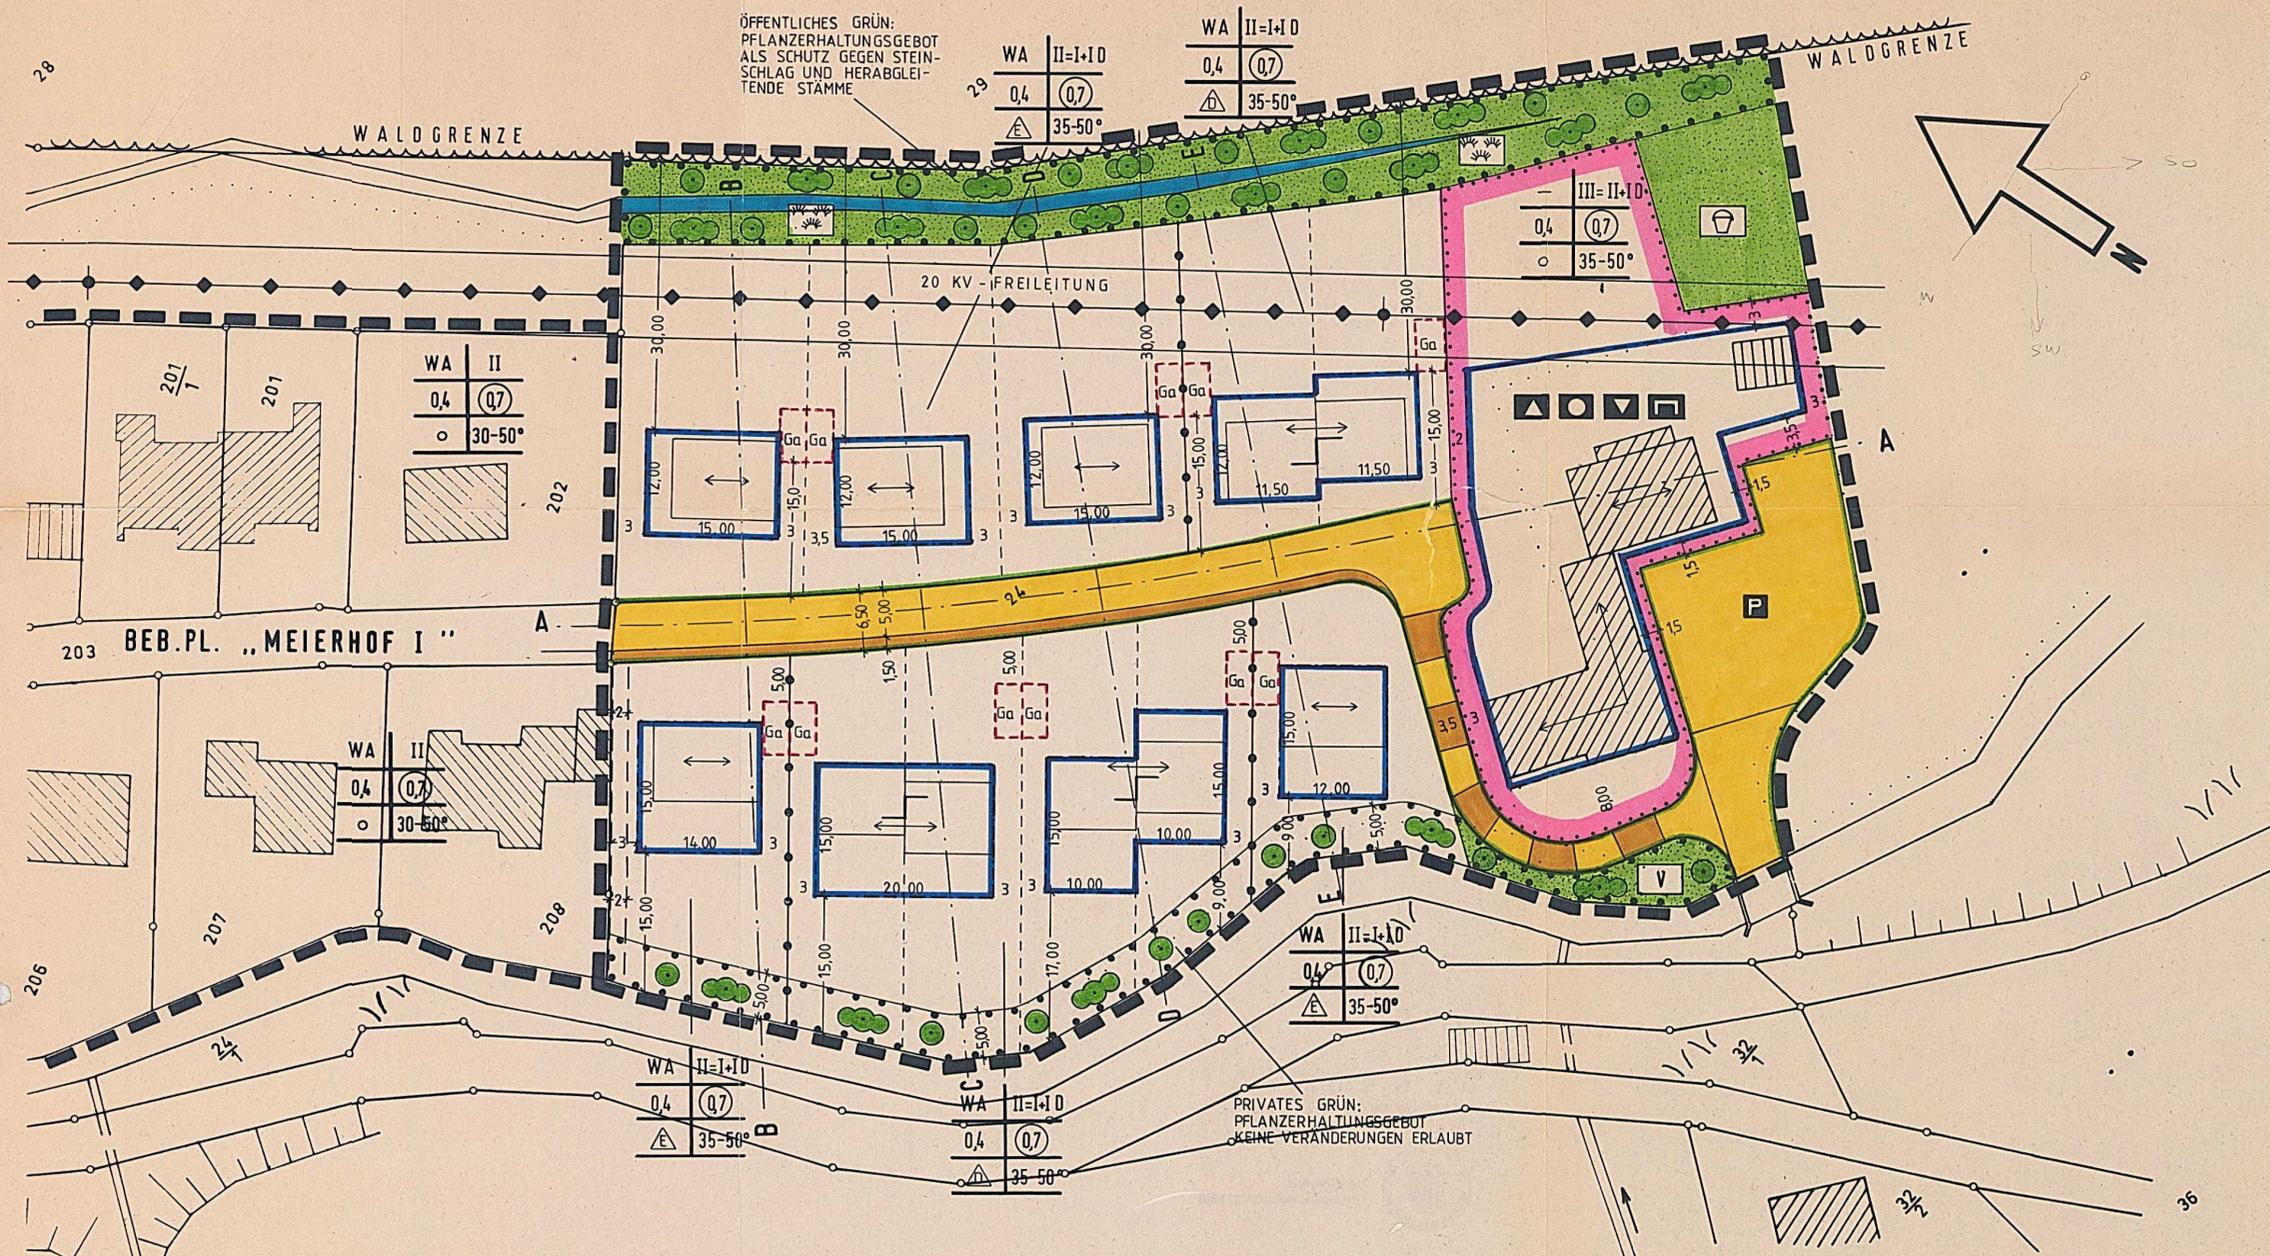

- BESTEHENDE GEBÄUDE
- ALLGEMEINES WOHNGEBIET
- ALLGEMEINES WOHNGEBIET
Zahl der Vollgeschosse, I+I Dachgeschoss
- GRUNDFLÄCHENZAHL
- GESCHOSSFLÄCHENZAHL
- OFFENE BAUWEISE
- NUR EINZELHÄUSER ZULÄSSIG
- NUR DOPPELHÄUSER ZULÄSSIG
- DACHNEIGUNG
- FIRSTRICHTUNG
- BAUGRENZE / ÜBERBAUBARE FLÄCHE
- ÖFFENTLICHER GEHWEG
- ÖFFENTLICHE STRASSENFLÄCHE
- GEH-/FAHRWEG / LEITUNGSRECHT
- STRASSENBEGRÄNZUNGSLINIE
- ÖFFENTLICHE PARKFLÄCHE
- GARAGEN
- DOPPELHAUSVERSATZ MIN. 1,50 m
- MASZE
- SCHNITTE
- BESTEHENDE GRUNDSTÜCKSGRENZE
- VORGESCHLAGENE GRUNDSTÜCKSGRENZE
- ABGRENZUNG UNTERSCHIEDLICHER NUTZUNG
- WASSERFLÄCHE
- GRENZE DES RÄUML. GELTUNGSBEREICHES DES BEBAUUNGSPLANES (MEIERHOF I / MEIERHOF II)
- ELT-FREILEITUNG
- SICHERHEITSABSTAND
- SCHULE
RATHAUS
VEREINE
BAUHOFF
FLÄCHEN FÜR GEMEINBEDARF
- GRÜNFLÄCHE ALS BESTANDTEIL VON VERKEHRSANLAGEN
KINDERSPIELPLATZ
SCHUTZGRÜN
- UMGRENZUNG VON FLÄCHEN MIT BINDUNGEN FÜR BEPFLANZUNGEN UND FÜR DIE ERHALTUNG VON BÄUMEN, STRÄUCHERN UND GEWÄSSERN
- BÄUME
STRÄUCHER

| | |
|------------------|------------------------|
| BAUGEBIET | Zahl der Vollgeschosse |
| GRUNDFLÄCHENZAHL | Geschoßflächenzahl |
| BAUWEISE | Dachneigung |

AUFSTELLUNGSBESCHLUSS NACH § 2 ABS. 1 BBAUG VOM 4.11.1980
 OBERRIED, DEN 17.8.1983
 BÜRGERMEISTER

ÖFFENTLICHE AUSLEGUNG NACH § 2 A ABS. 6 BBAUG VOM 2.11.1982 BIS 6.12.1982
 OBERRIED, DEN 17.8.1983
 BÜRGERMEISTER

SATZUNGSBESCHLUSS NACH § 10 BBAUG VOM 8.2./19.7.1983
 OBERRIED, DEN 17.8.1983
 BÜRGERMEISTER

GENEHMIGT MIT VERFAHREN VOM 9. SEP. 1983
 Breisgau-Hochschwarzwald

BEKANNTMACHUNG NACH § 12 BBAUG DURCH ANSCHLAG AN DER VERKÜNDUNGSTAFEL VOM 23.09.1983 BIS 03.10.1983 UND DURCH HINWEIS IM MITTEILUNGSBLATT VOM 21.09.1983
 OBERRIED, DEN 24.09.1983
 BÜRGERMEISTER

| | | |
|--|----------------|----------------|
| Landratsamt Breisgau-Hochschwarzwald | | |
| Gemeinde: OBERRIED | | |
| Ort oder Ortsteil: ST. WILHELM - MEIERHOF II | | |
| Bearbeitet | Datum | Unterschrift |
| gezeichnet | APRIL 1982 | |
| geprüft | | |
| Blatt Nr. | Ersetzt durch: | Maßstab: 1:500 |