

Gemeinde: Oberried

Gemarkung: Oberried


20

M 1:500

ZEICHENERKLÄRUNG siehe Planbereich 1

5

MD	II
0,4	---
30°-45°	E/D

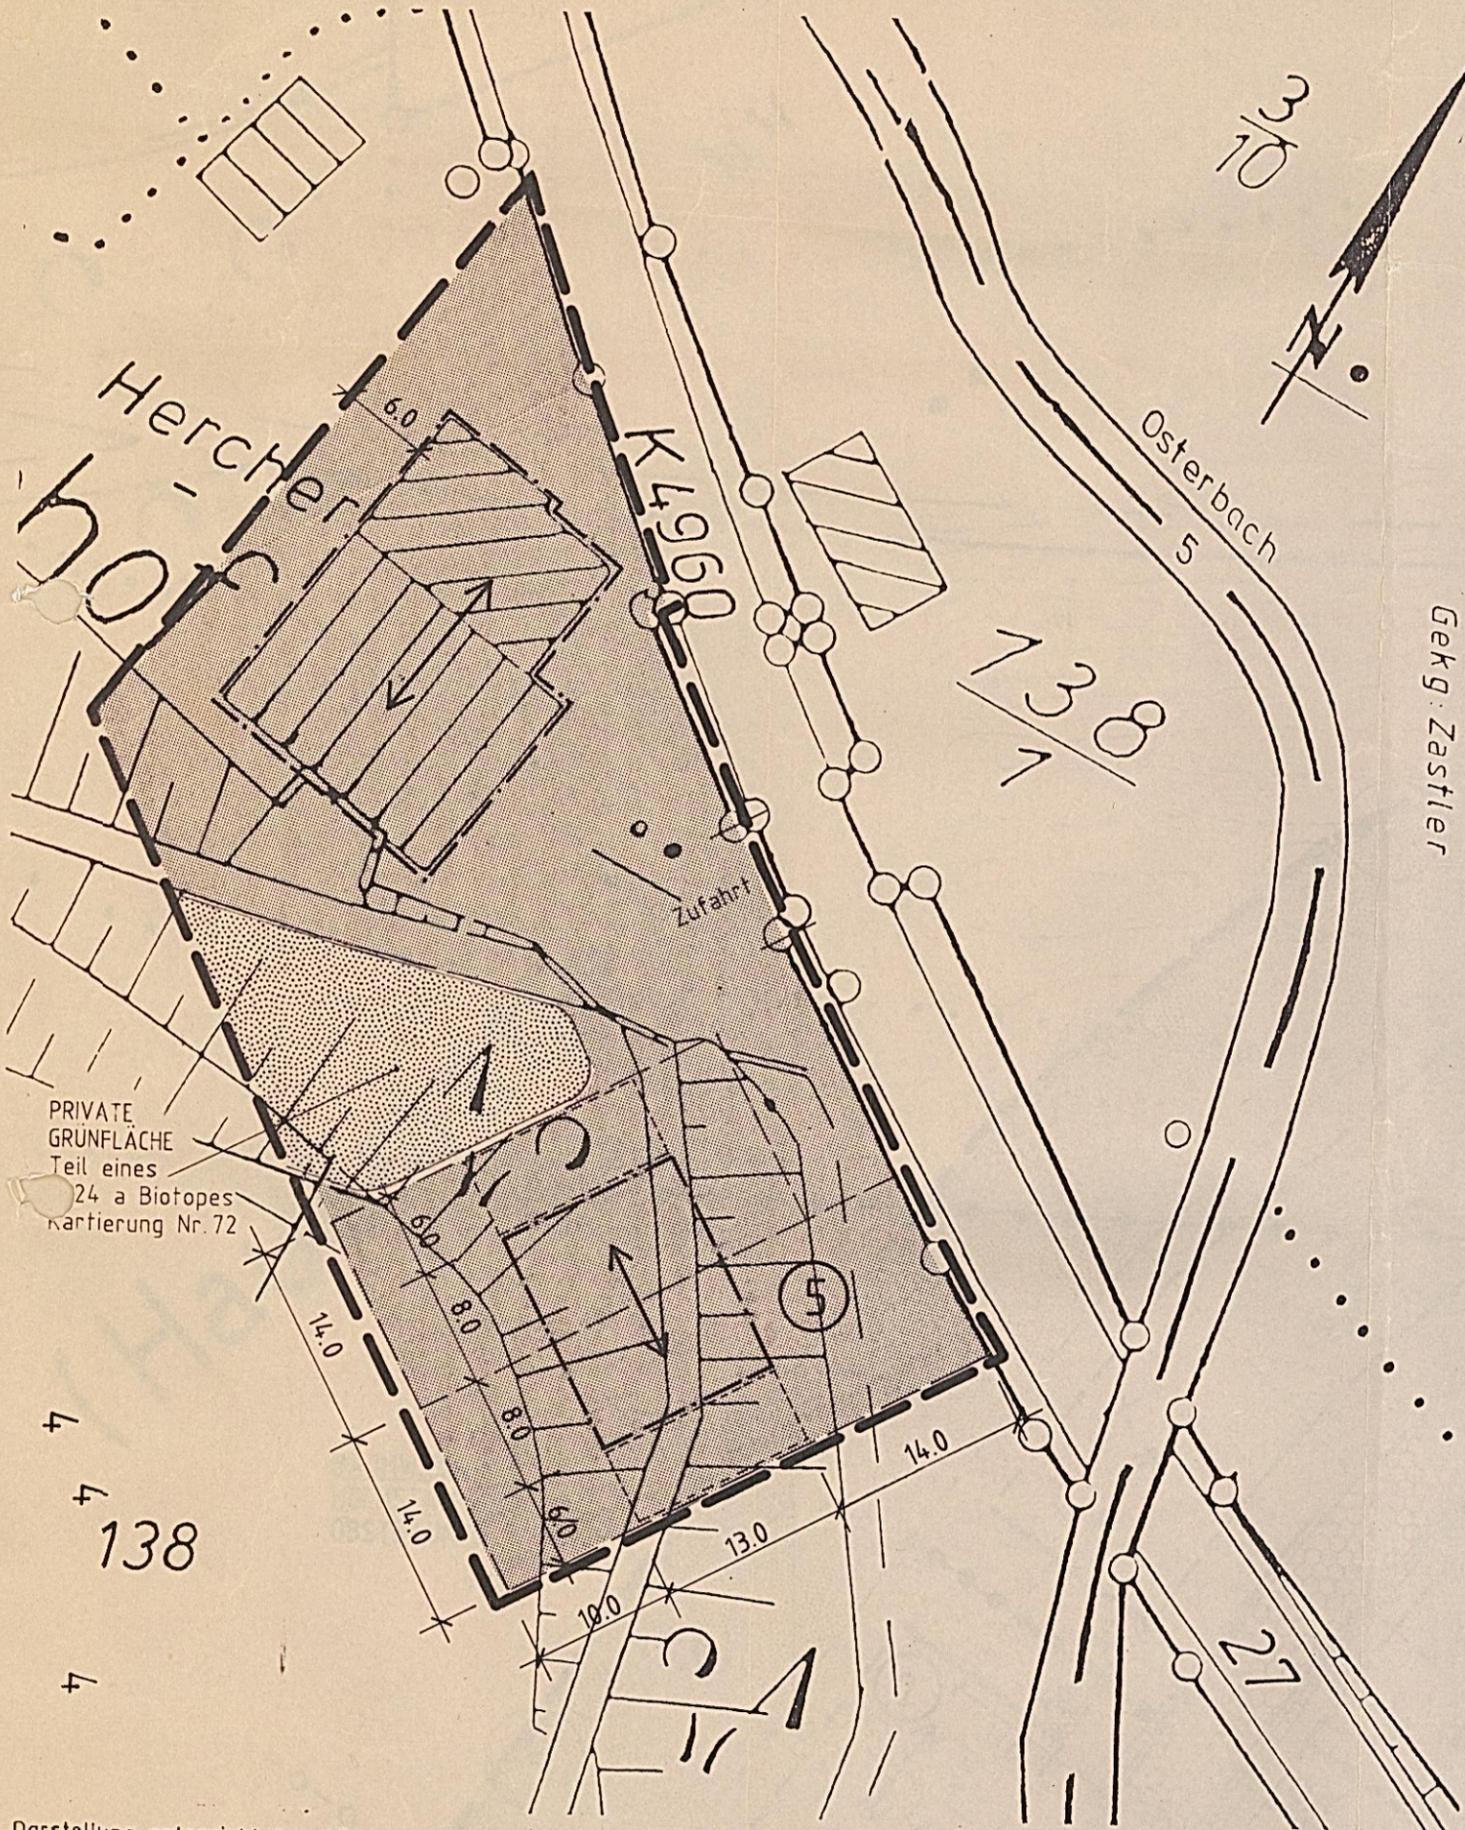

PRIVATE GRÜNFLÄCHE
Teil eines
24 a Biotopes
Kartierung Nr. 72

Darstellung entspricht dem Liegenschaftskataster
Abweichungen gegenüber dem Grundbuch möglich
Photomechanische Vergrößerung

Unbeglaubigter Auszug aus der Flurkarte
für die Flurstücke Nr. 138
10. Juni 1997
Staatl. Verm. Amt Freiburg